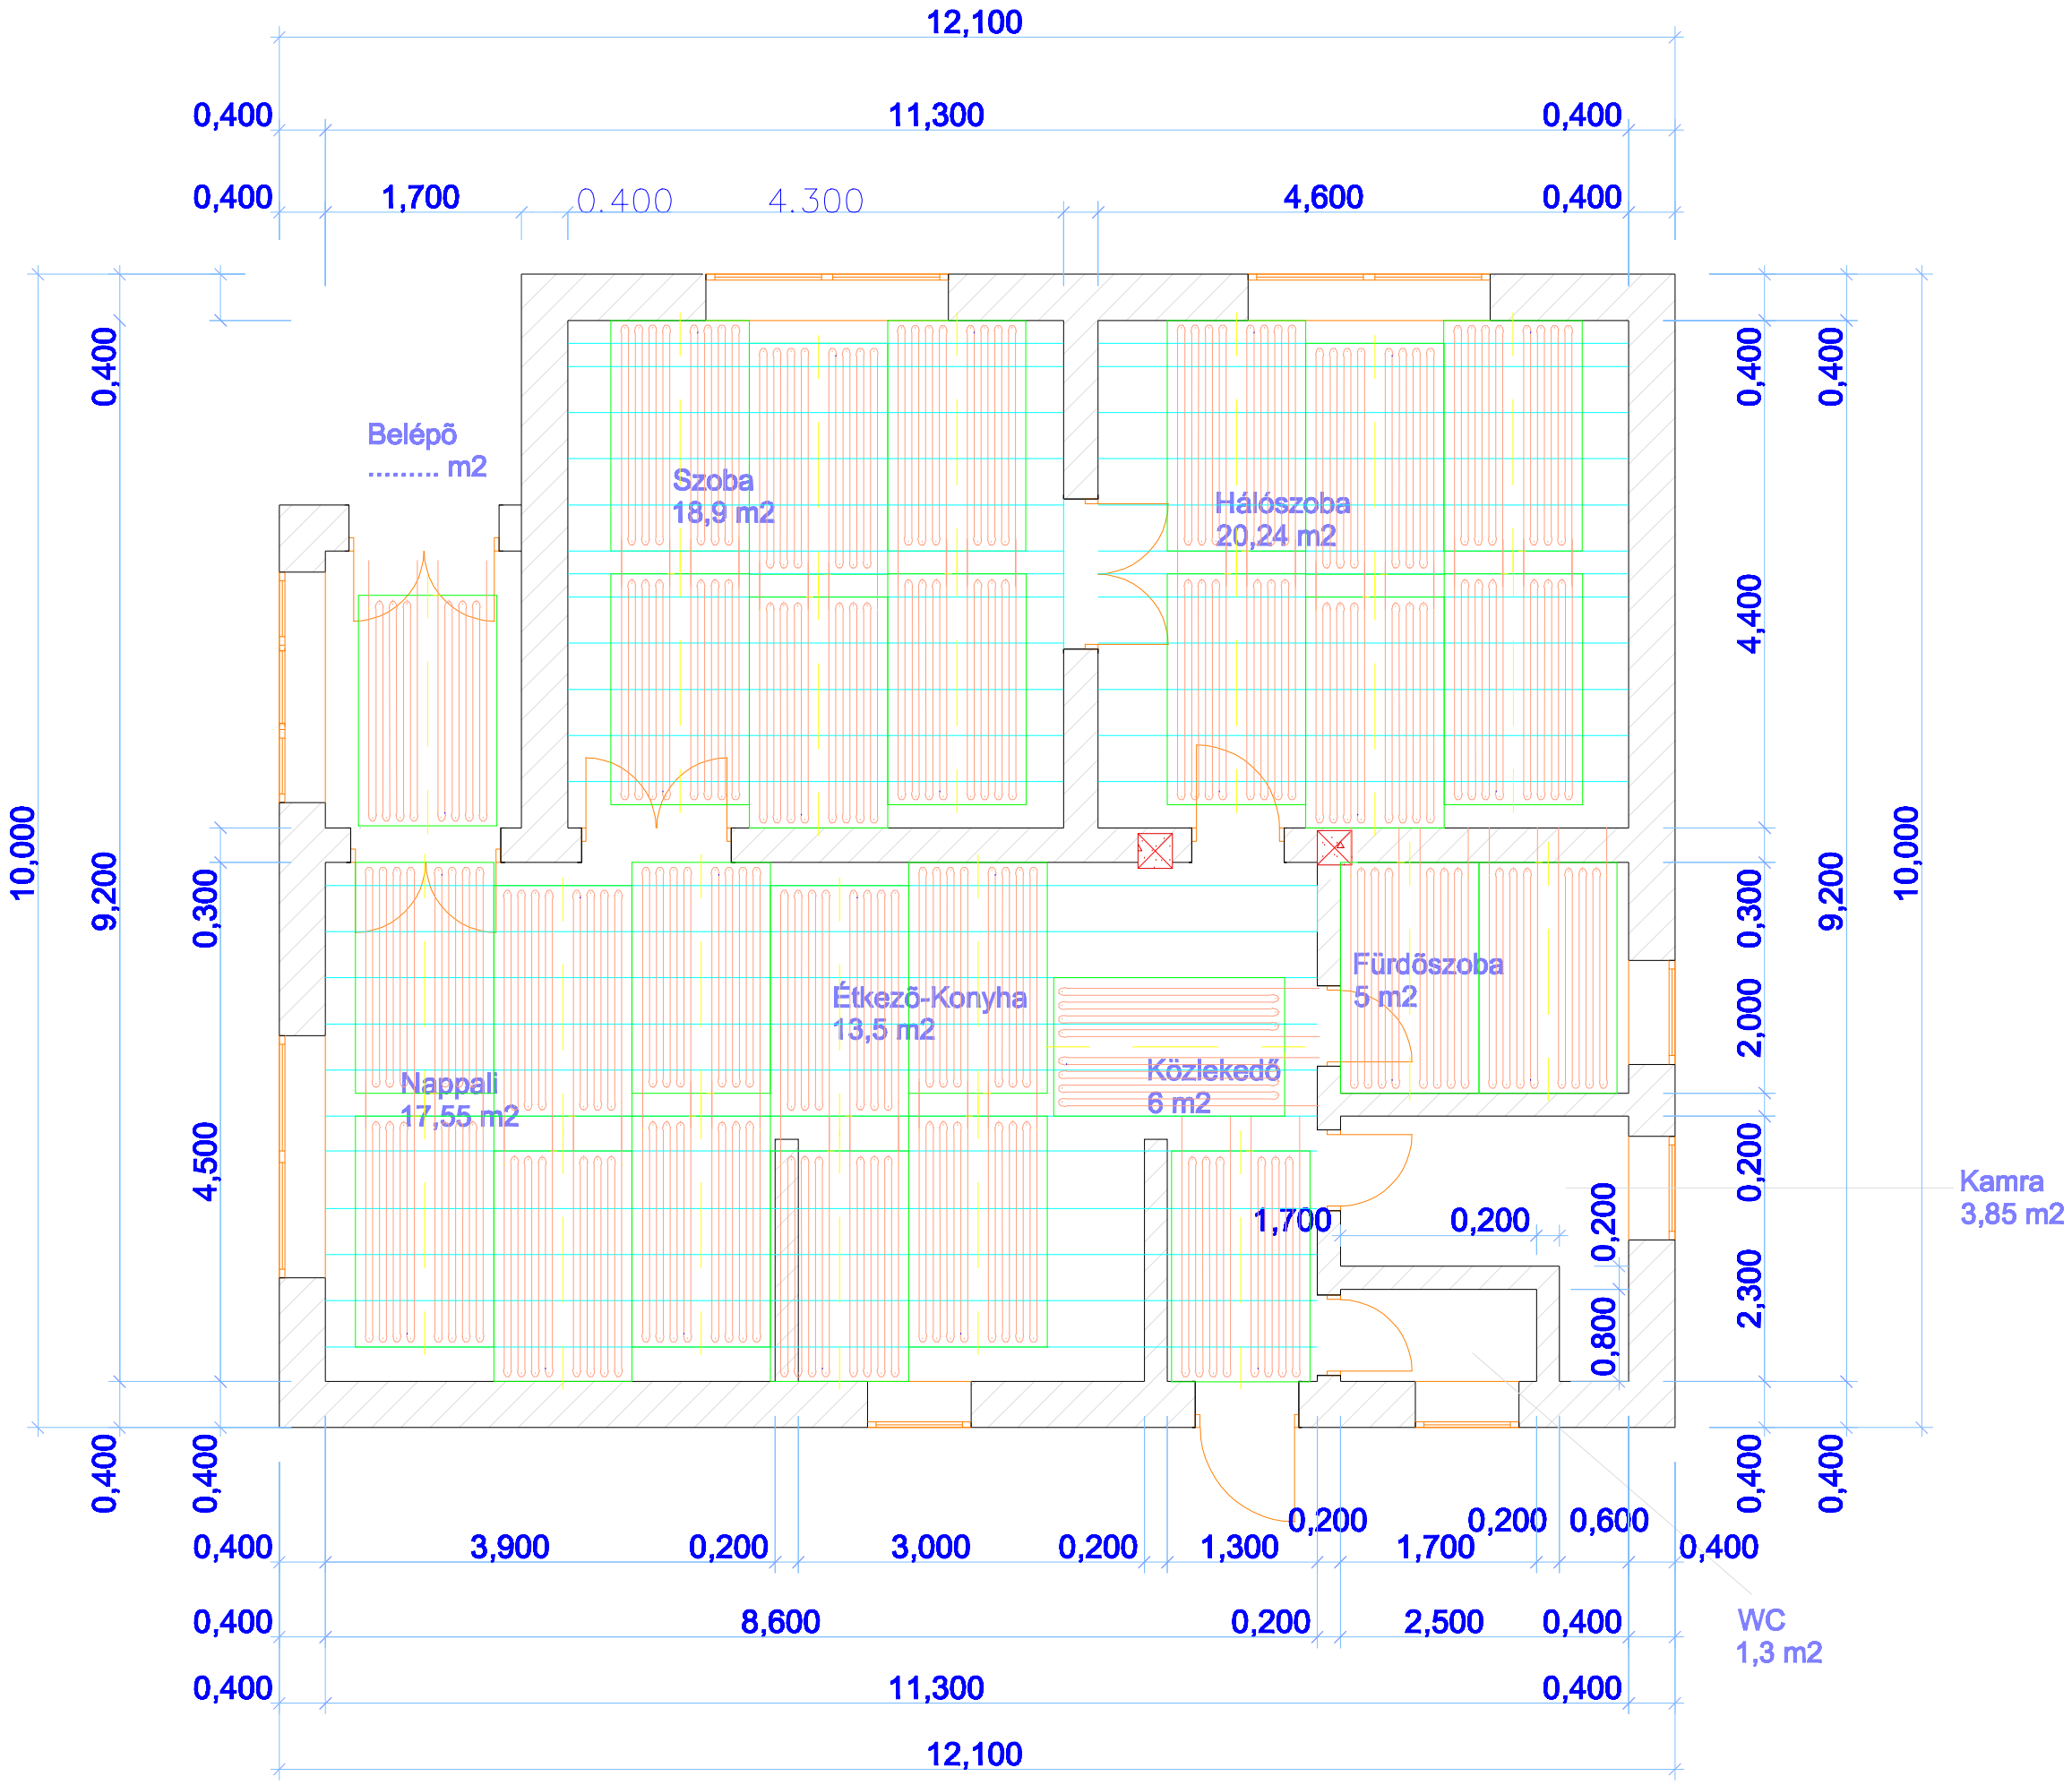
12,100
0,400
11,300
0,400
0,400
1,700
0.400
4.300
4,600
0,400
Belépõ
..... m2
Szoba
18,9 m2
Hálószoba
20,24 m2
Étkezõ-Konyha
13,5 m2
Fürdõszoba
5 m2
Nappali
17,55 m2
Közlekedõ
6 m2
Kamra
3,85 m2
WC
1,3 m2
10,000
9,200
0,300
4,500
0,400
4,400
2,000
0,200
2,300
0,800
1,700
0,200
0,200
0,200
0,200
0,600
3,900
0,200
3,000
0,200
1,300
1,700
8,600
0,200
2,500